




Pedreira


○ Pavimento
Escala 1/500

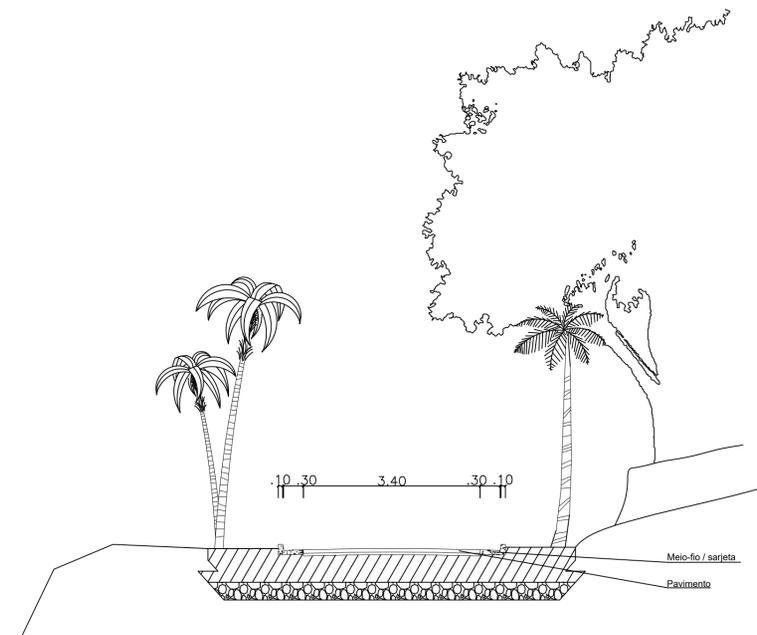

○ Corte Transversal
Escala 1/75




Detalhe do Assentamento

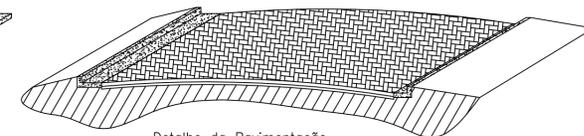

Detalhe da Pavimentação

○ Perspectiva
Escala 1/75

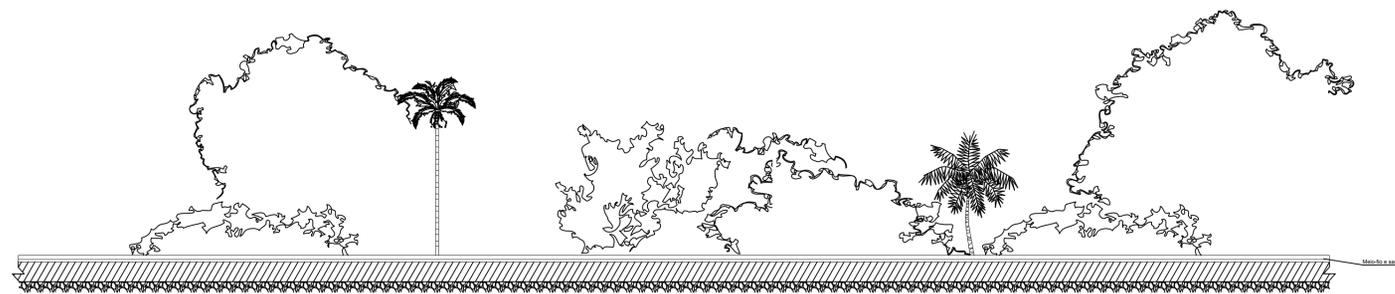

○ Corte Longitudinal
Escala 1/125



**PREFEITURA MUNICIPAL DE
PASSA VINTE - MG**

Projeto: Execução de Pavimento em Estradas Vicinais do
Município - Pedreira

Convênio:

Data: 02/03/2023	Escala:	Folha: Folha	Resp. Técnico: Ruy Marcondes Rezende - CREA-RJ 1986100809
---------------------	---------	-----------------	---